


Längsschnitt Sichtdachstuhl diffusinsoffen mit Zellulosedämmung U-Wert = 0,15 W/(m² * K)

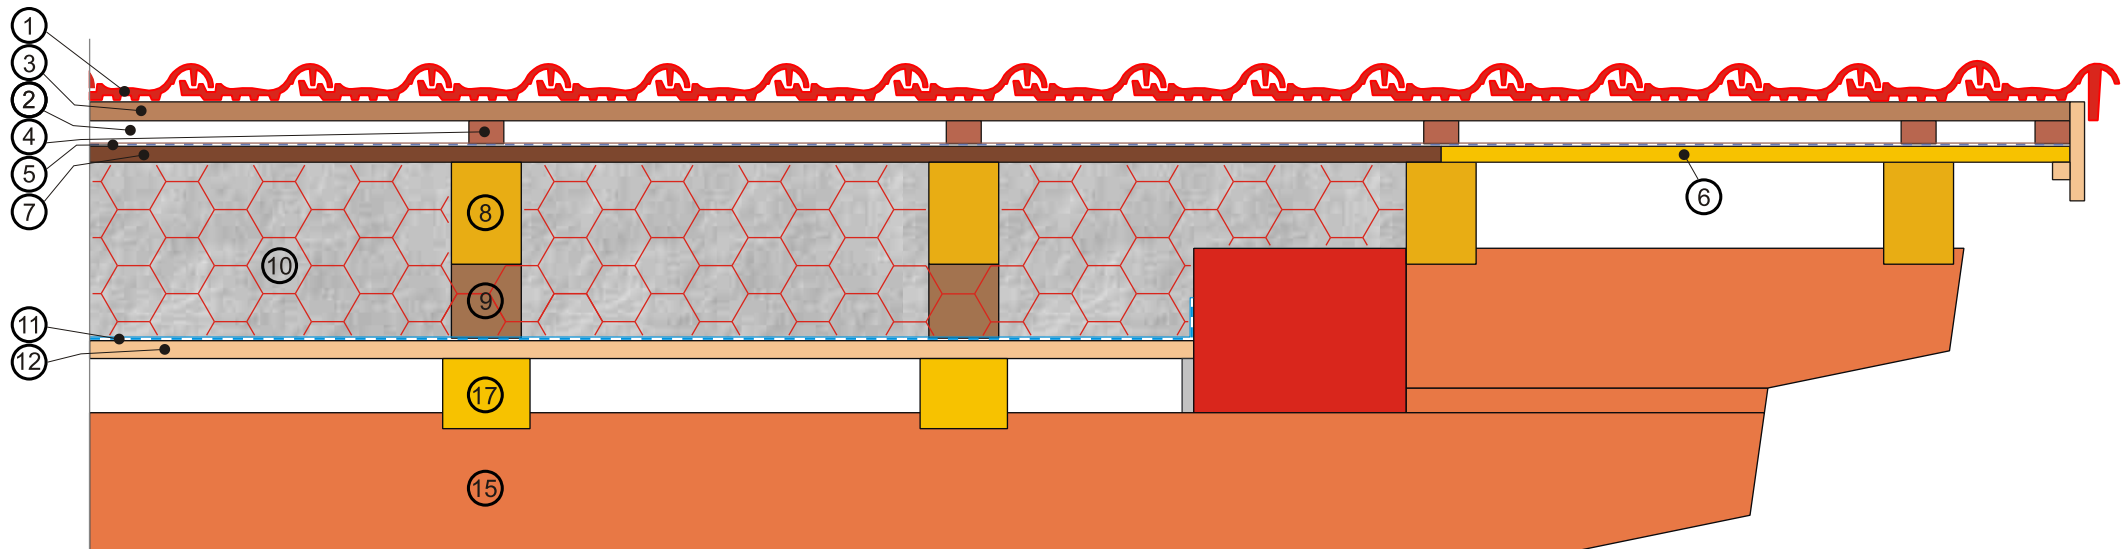

Dachaufbau:

- ① Dacheindeckung mit Tondachziegel (Erlus E58)
- ② Belüftung mit Insektenschutzgitter an der Traufe
- ③ Dachlatten 3 x 5 cm
- ④ Luftlatten 4 x 6 cm
- ⑤ Diffusionsoffene Dachbahn (Delta Foxx)
- ⑥ Vordachschalung 19 - 28 mm
- ⑦ Rauhschalung 24 mm
- ⑧ Sparren, je nach Statik 12 x 16 cm
- ⑨ Holzweichfaserdämmstreifen 12 x 12 cm (Pavatex)
- ⑩ Zellulosedämmung 28 cm (Isocell, Climacell)
- ⑪ Dampfbremse (Sd-Wert: 2 - 4 m)
- ⑫ Sichtschalung 19 - 28 mm
- ⑮ Mittelpfette
- ⑰ Sichtbarer Sparren